


SOKOL'ANY

územný plán obce

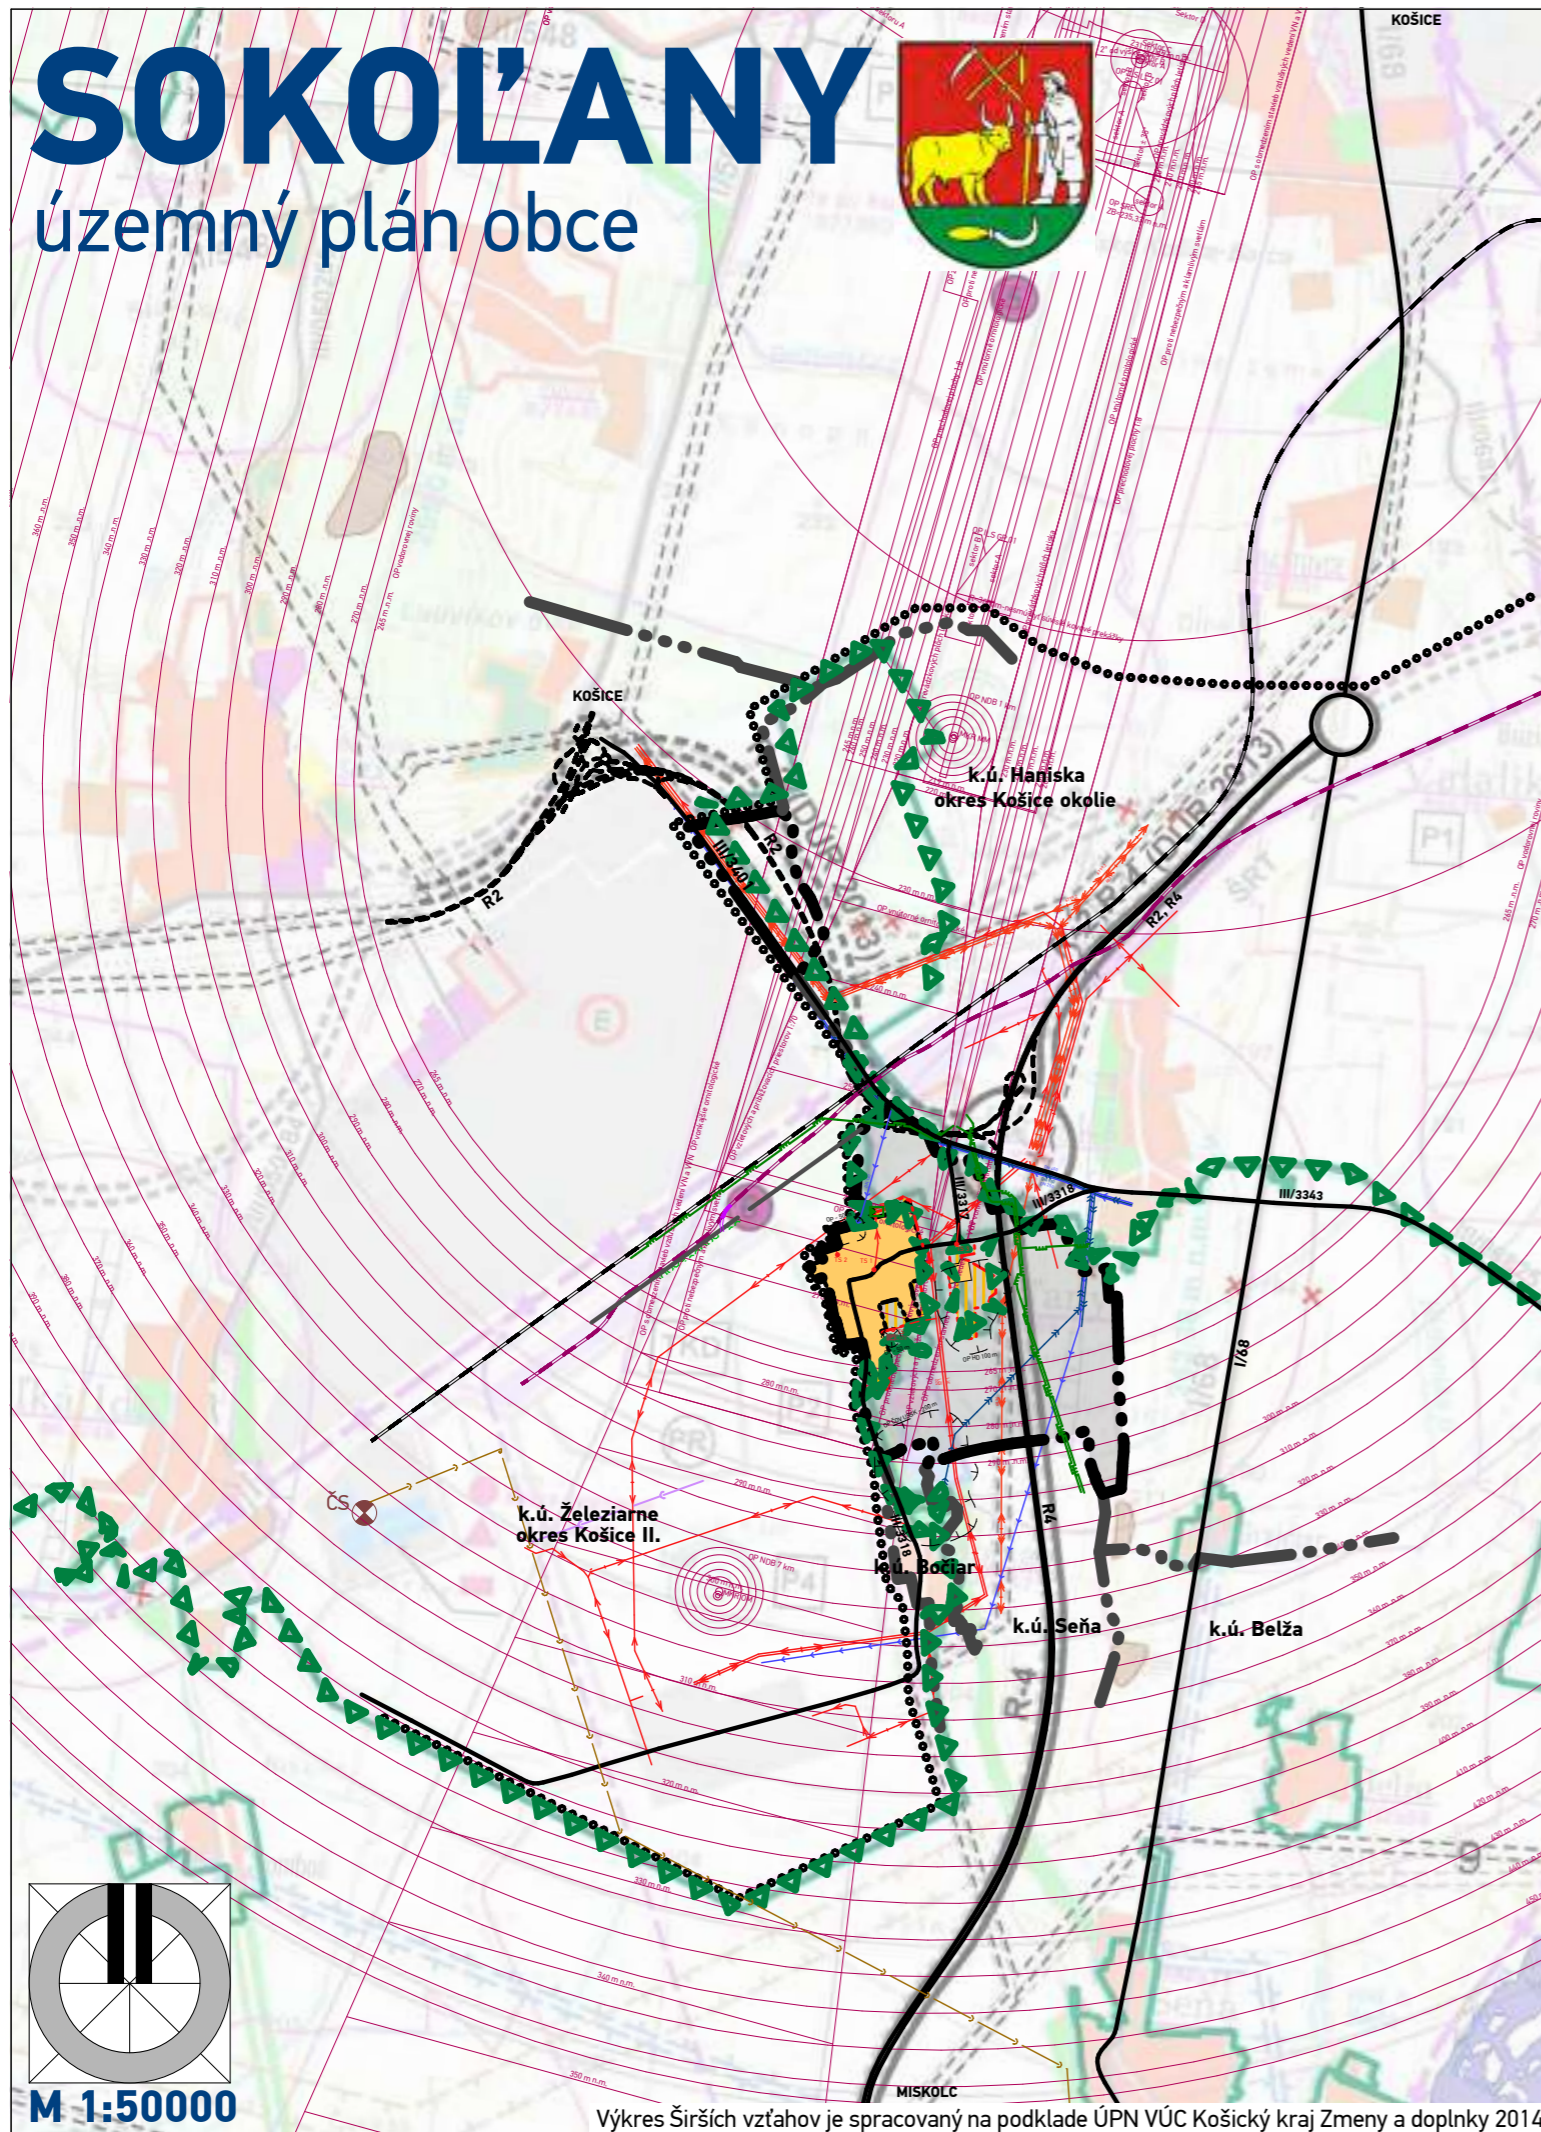

LEGENDA


STAV	NÁVRH		STAV ENERGETICKÉ HOSPODÁRSTVO	NÁVRH ENERGETICKÉ HOSPODÁRSTVO	
		HRANICA OKRESOV			ELEKTRICKÉ VEDENIE VN 22 kV
		HRANICA KATASTRÁLNEHO ÚZEMIA			KÁBELOVÉ ELEKTRICKÉ VEDENIE VVN 110 kV
		HRANICA ZASTAVANÉHO ÚZEMIA K 1.1.1990			ELEKTRICKÉ TRAFOSTANICE
		HRANICA NAVRHOVANEJ ZASTAVANOSTI ÚZEMIA PODĽA § 139a) ods.8 STAVEBNÉHO ZÁKONA			REGULAČNÁ STANICA PLYNU POLIAKOVCE
		OCHRANA PRÍRODY CHVÚ KOŠICKÁ KOTLINA			VTL PLYNOVOD
		TECHNICKÉ PÁSMA HRANICA OCHRANNÝCH PÁSIEM			
		PRVKY DOPRAVNEJ INFRAŠTRUKTÚRY RÝCHLOSTNÁ CESTA R2, R4			
		CESTY I. A III. TRIEDY			
		OBSLUŽNÉ KOMUNIKÁCIE			
		OS JEDNOKOĽAJNEJ ELEKTRIFIKOVANEJ ŽELEZNIČNEJ TRATE			
		OS JEDNOKOĽAJNEJ ŠIROKOROZCHODNEJ ELEKTRIFIKOVANEJ ŽELEZNIČNEJ TRATE			
		OCHRANNÉ PÁSMA LETISKA KOŠICE			
		FUNKČNÉ VYUŽITIE ÚZEMIA ZASTAVANÉ ÚZEMIE/NÁVRH ROZŠÍRENIA ZASTAVANÉHO ÚZEMIA			
		PRVKY TECHNICKEJ INFRAŠTRUKTÚRY VODNÉ HOSPODÁRSTVO PRÍVODNÉ POTRUBIE PITNEJ VODY ROZVODNÝ SYSTÉM PITNEJ VODY VÝTLAČNÉ POTRUBIE PITNEJ VODY			
		SPLAŠKOVÁ KANALIZÁCIA			
		ČOV ČISTIAREŇ SPLAŠKOVÝCH VÔD			

SCHVALOVACIA DOLOŽKA - ÚZEMNÝ PLÁN OBCE SOKOL'ANY

SCHVALOVACÍ ORGÁN: ZASTUPITEĽSTVO OBCE SOKOL'ANY
 ČÍSLO UZNESENIA POTVRDZUJÚCEHO PLATNOSŤ ÚPN-O:
 ZÁVÄZNÁ ČASŤ VYHLÁSENÁ VZN Č.
 UZNESENÍM ČÍSLO. :
 DÁTUM SCHVÁLENIA:

FRANTIŠEK BEREGSZÁSZI
 STAROSTA OBCE
 SOKOL'ANY

PEČIATKA

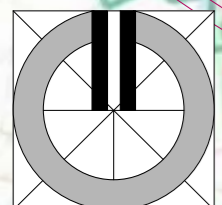

M 1:50000

Výkres Širších vzťahov je spracovaný na podklade ÚPN VÚC Košický kraj Zmeny a doplnky 2014

názov dokumentácie

SOKOL'ANY
 ÚZEMNÝ PLÁN OBCE

okres
 kraj
 obstarávateľ

Košice-okolie
 Košický
 Obec Sokol'any

hlavný riešiteľ

Ing.arch. Dušan BURÁK, CSc.

zodpovední riešitelia

Ing. Marek Dubiel, Ing. Ladislav Pažák, Mgr. Milan Barlog, Ing. Milan Kolesár,
 Ing. Michal Burák, Ing.Ing.arch. Marek Bakalár

názov výkresu

Širšie vzťahy (záujmové územie)



ARCHITEKTI
 Mlynská 27, 040 01 Košice
 T/F: +421 55 62 315 87
 architekti@atriumstudio.sk
 www.atriumstudio.sk

dátum máj 2020
 etapa Čistopis

1:50 000

1