


SOKOLANY

územný plán obce

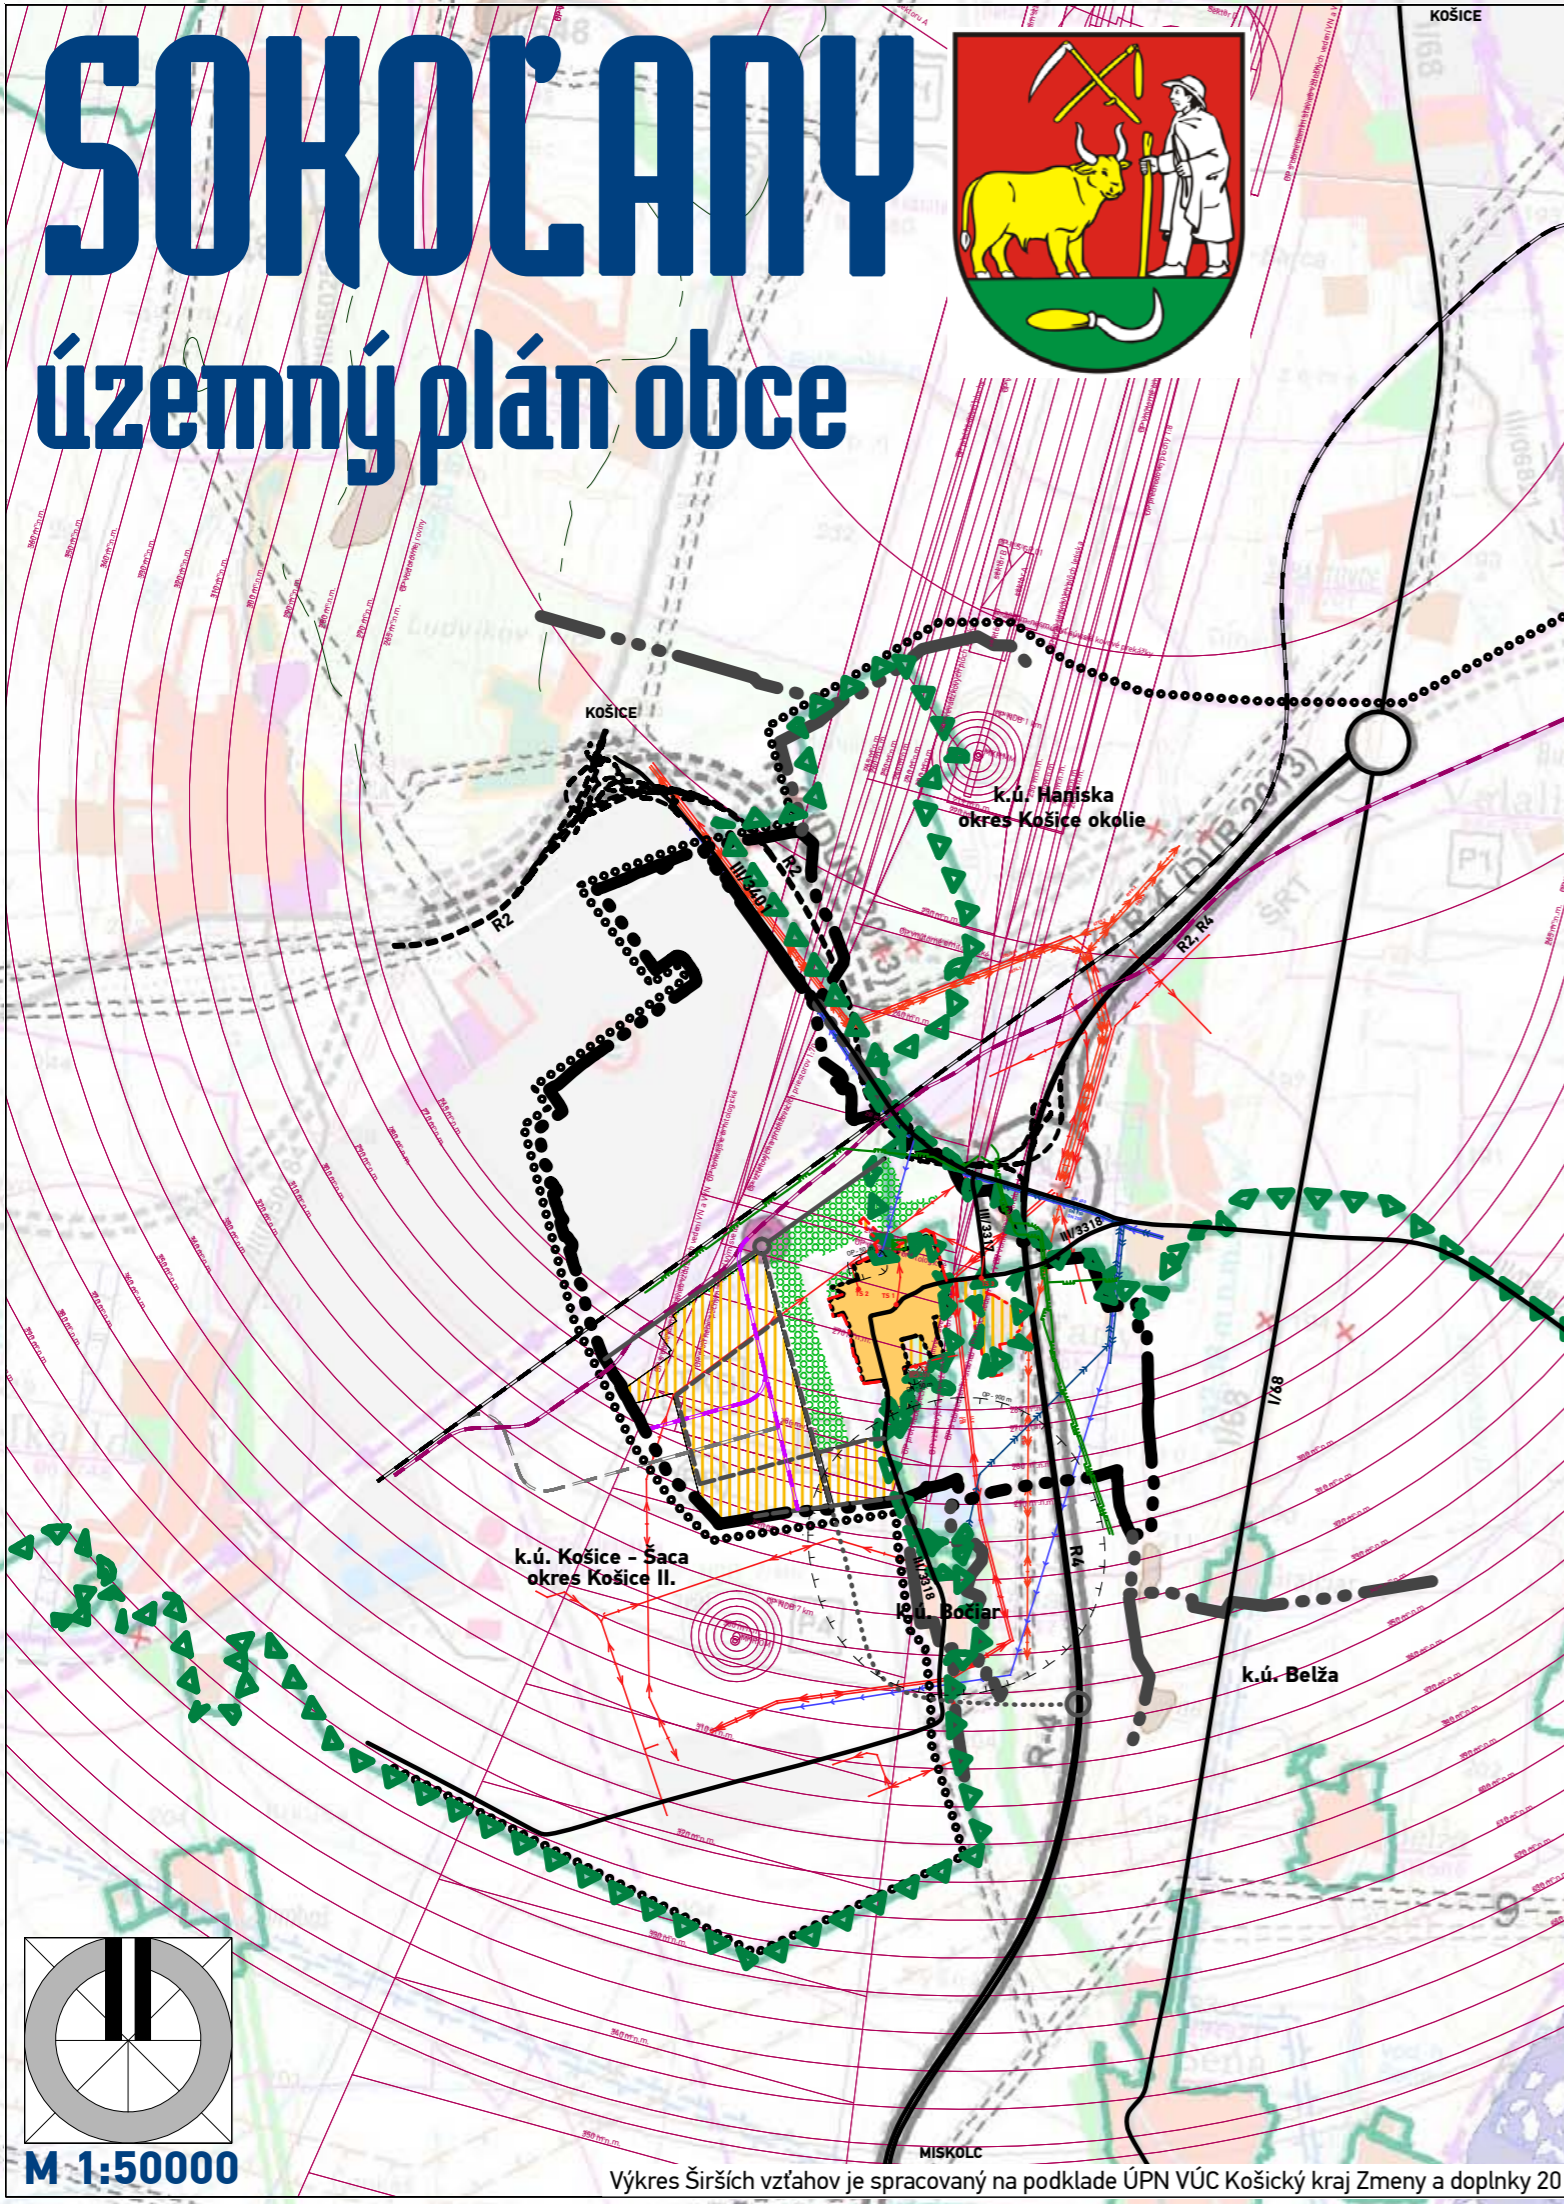

LEGENDA

STAV	NÁVRH	VÝHLAD	STAV ENERGETICKE HOSPODÁRSTVO	NÁVRH	VÝHLAD
HRANICA OKRESOV			ELEKTRICKÉ VEDENIE VN 22 kV		
HRANICA KATASTRÁLNEHO ÚZEMIA			KÁBELOVÉ ELEKTRICKÉ VEDENIE VN 110 kV		
HRANICA ZASTAVANÉHO ÚZEMIA K 1.1.1990			ELEKTRICKÉ TRAFOSTANICE		
HRANICA NAVRHOVANEJ ZASTAVANOSTI ÚZEMIA PODĽA § 139a) ods.8 STAVEBNÉHO ZÁKONA			REGULAČNÁ STANICA PLYNU POLIAKOVCE		
OCHRANA PRÍRODY			VTL PLYNOVOD		
CHVÚ KOŠICKÁ KOTLINA					
TECHNICKÉ PÁSMA					
HRANICA OCHRANNÝCH PÁSIEM					
PRVKY DOPRAVNEJ INFRAŠTRUKTÚRY					
RÝCHLOSTNÁ CESTA R2, R4					
CESTY I. A III. TRIEDY					
OBSLUŽNÉ KOMUNIKÁCIE					
OS JEDNOKOĽAJNEJ ŠIROKOROZCHODNEJ ELEKTRIFIKOVANEJ ŽELEZNIČNEJ TRATE					
OS JEDNOKOĽAJNEJ ŠIROKOROZCHODNEJ ELEKTRIFIKOVANEJ ŽELEZNIČNEJ TRATE					
OCHRANNÉ PÁSMA LETISKA KOŠICE					
FUNKČNÉ VYUŽITIE ÚZEMIA					
ZASTAVANÉ ÚZEMIE/NÁVRH ROZŠÍRENIA ZASTAVANÉHO ÚZEMIA					
IZOLAČNÁ ZELEŇ					
PRVKY TECHNICKEJ INFRAŠTRUKTÚRY VODNÉ HOSPODÁRSTVO					
PRÍVODNÉ POTRUBIE PITNEJ VODY					
ROZVODNÝ SYSTÉM PITNEJ VODY					
VÝTLAČNÉ POTRUBIE PITNEJ VODY					
SPLAŠKOVÁ KANALIZÁCIA					
ČOV					
ČISTIAREŇ ODPADOVÝCH VÔD					

SCHVAĽOVACIA DOLOŽKA - ÚZEMNÝ PLÁN OBCE SOKOLANY

SCHVAĽOVACÍ ORGÁN: **ZASTUPITEĽSTVO OBCE SOKOLANY**
 ČÍSLO UZNESENIA POTVRDZUJÚCEHO PLATNOSŤ ÚPN-O: **FRANTIŠEK BEREGSZÁSZI**
 ZÁVÄZNÄ ČASŤ VYHLÄSENÄ VZN Č. STAROSTA OBCE
 UZNESENÍM ČÍSLO.: **SOKOLANY**
 DÁTUM SCHVÄLENIA: PEČIATKA


názov dokumentácie
 okres
 kraj
 obstarávateľ
 hlavný riešiteľ
 zodpovední riešitelia
 názov výkresu

SOKOLANY
 ÚZEMNÝ PLÁN OBCE - Návrh
 Košice-okolie
 Košický
 Obec Sokolany
Ing.arch. Dušan BURÁK, CSc.
 Ing. Marek Dubiel, Ing. Ladislav Pažák, Mgr. Milan Barlog, Ing. Milan Kolesár,
 Ing. Michal Burák, Ing.Ing.arch. Marek Bakalár
 Širšie vzťahy (záujmové územie)

atrium
 ARCHITEKTI
 Mlynská 27, 040 01 Košice
 T/F: +421 55 62 315 87
 architekti@atriumstudio.sk
 www.atriumstudio.sk

dátum november 2017
 etapa ÚPN-O, Návrh

1:50 000

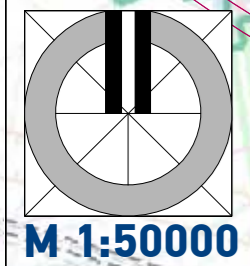

Výkres Širších vzťahov je spracovaný na podklade ÚPN VÚC Košický kraj Zmeny a doplnky 2014