


SOKOLĽANY

územný plán obce

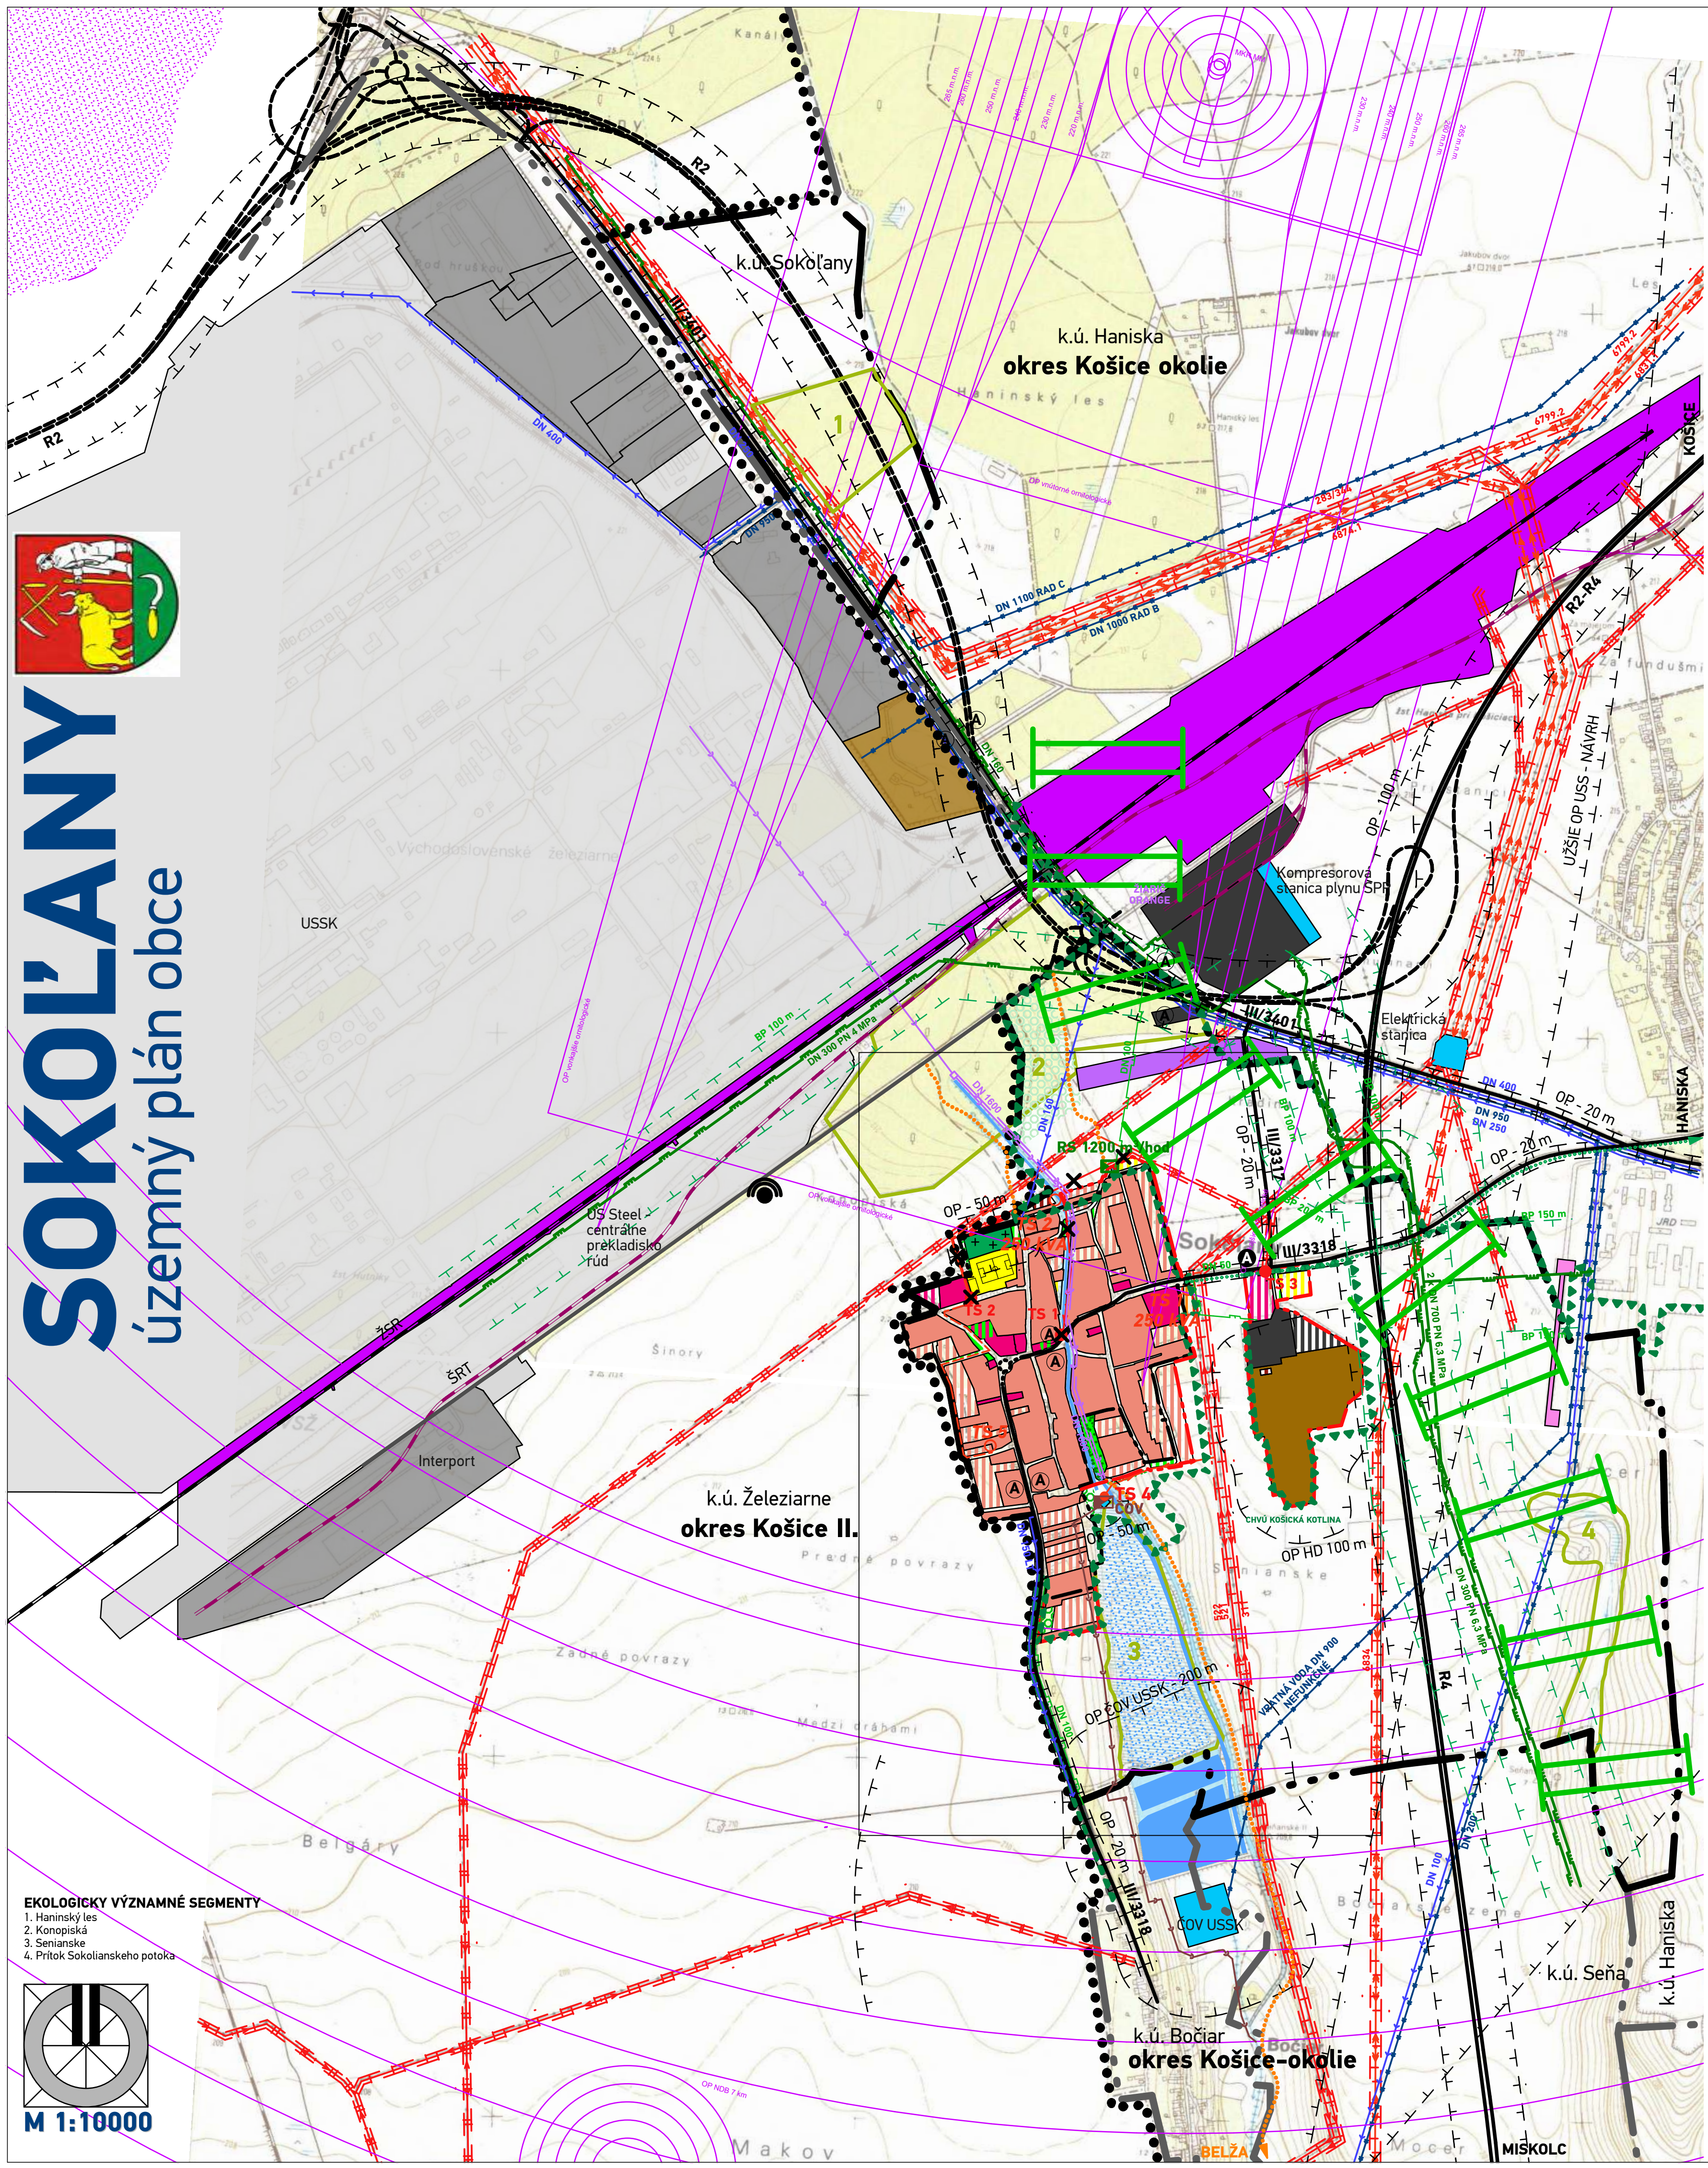

STAV	NÁVRH	VÝHLAD	
			HRANICA OKRESOV
			HRANICE KATASTRÁLNEHO ÚZEMIA
			HRANICA ZASTAVANÉHO ÚZEMIA K 1.1.1990
			HRANICA NAVRHOVANEJ ZASTAVANOSTI ÚZEMIA PODĽA § 139(a) ods.8 STAVEBNÉHO ZÁKONA
OCHRANA PRÍRODY			
			CHVŮ KOŠICKÁ KOTLINA
			BIOKORIDOR REGIONÁLNEHO VÝZNAMU
			VÝZNAMNÝ KRAJINNÝ PRVK (EKOLÓGICKY VÝZNAMNÉ SEGMENTY)
TECHNICKÉ PÁSMA			
			HRANICA OCHRANNÝCH PÁSIEM
PRVKY DOPRAVNEJ INFRAŠTRUKTÚRY			
			RÝCHLOSTNÁ CESTA R2, R4
			CESTY III. TRIEDY
			OBSLUŽNÉ KOMUNIKÁCIE
			OS JEDNOKOŁAJNEJ ELEKTROFIKOVANEJ ŽELEZNIČNEJ TRATE
			OS JEDNOKOŁAJNEJ ŠIROKOROZCHODNEJ ELEKTROFIKOVANEJ ŽELEZNIČNEJ TRATE
			AUTOBUSOVÉ ZASTÁVKY HROMADNEJ DOPRAVY
			PEŠIE KOMUNIKÁCIE
			OCHRANNÉ PÁSMA LETISKÁ KOŠICE
			IZOFÓNNY EKUIVALENTNÉ HĽADINY HLUKU V 4(B)A) OD LETISKÁ KOŠICE, R2 A R4
FUNKČNÉ VYUŽITIE ÚZEMIA			
			PLOCHY BÝVANIA V RODINNÝCH DOMOCH
			PLOCHY BÝVANIA V BYTOVÝCH DOMOCH
			PLOCHY OBČIANSKEHO VYBAVENIA
			POLYFUNKČNÉ PLOCHY OBČIANSKEHO VYBAVENIA A VEREJNEJ ZELENE
			PLOCHY ŠPORTU A ODDYCHU
			PLOCHY SKLADOV, VÝROBNÝCH SLUŽIEB A DOPRAVY
			PLOCHA HOSPODÁRSKEHO DVORA
			PLOCHY FOTOVOLTAIKY
			PLOCHY LETISKÁ HANISKA
			PLOCHY ŽELEZNICE
			PLOCHA ZBERNÉHO DVORA A KOMPOSTOVISKA
			PLOCHY VEREJNÉHO TECHNICKÉHO VYBAVENIA
			VEREJNÁ / SPRIEVODNÁ ZELEŇ
			REVITALIZÁCIA SPRIEVODNEJ ZELENE
			IZOLAČNÁ ZELEŇ
			REKULTIVÁCIA LESA
			CINTORÍN
PRVKY TECHNICKÉJ INFRAŠTRUKTÚRY			
			ROZVODNÝ SYSTÉM PITNEJ VODY
			ROZVODNÝ SYSTÉM ÚŽITKOVEJ VODY
			ODKALISKO
			SPLAŠKOVÁ / DAŽDĽOVÁ KANALIZÁCIA
			ČOV
			ČISTIAREŇ SPLAŠKOVÝCH VŮD
			VZDUŠNÉ ELEKTRICKÉ VEDENIE 22 KV VN
			ZEMNÉ ELEKTRICKÉ VEDENIE 22 KV VN
			VZDUŠNÉ ELEKTRICKÉ VEDENIE 22 KV VN NA ZRUŠENIE
			VZDUŠNÉ ELEKTRICKÉ VEDENIE 110 KV VVN
			TRAFOSTANICE 22/0,4 KV
			TRAFOSTANICE 22/0,4 KV NA ZRUŠENIE
			OCHRANNÉ PÁSMA VN VEDENIA
			VYKRVÁČ
			STL PLYNOVOD
			VTL PLYNOVOD A JEHO OCHRANNÉ A BEZPEČNOSTNÉ PÁSMA
			REGULAČNÁ STANICA PLYNU SOKOLĽANY

SCHVALOVACIA DOLOŽKA - ÚZEMNÝ PLÁN OBCE SOKOLĽANY
 SCHVALOVACÍ ORGÁN: ZASTUPITEĽSTVO OBCE SOKOLĽANY
 ČÍSLO UZNESENIA POTVRDZUJÚCEHO PLATNOSŤ UPN-O:
 ZÁVAZNÁ ČASŤ VYHLÁSENÁ VZN. Ě.
 UZNESENÍM ČÍSLO. :
 DÁTUM SCHVÁLENIA: PEČIATKA

názov dokumentácie	SOKOLĽANY ÚZEMNÝ PLÁN OBCE	FRANTIŠEK BEREGSZÁSI STAROSTA OBCE SOKOLĽANY
okres	Košice-okolie	
kraj	Košický	
obstarávateľ	Obec Sokolany	
hlavný riešiteľ	Ing.arch. Dušan BURÁK, CSc.	
zodpovední riešitelia	Ing. Marek Dubiel, Ing. Ladislav Pažák, Mgr. Milan Barlog, Ing. Milan Kolesár, Ing. Michal Burák, Ing. Ing.arch. Marek Bakalár	dátum máj 2020 etapa Čistopis
názov výkresu	Komplexný výkres priestorového usporiadania a funkčného využitia katastrálneho územia obce vrátane ochrany prírody a krajiny a prvkov ÚSES	

OKOLÓGICKY VÝZNAMNÉ SEGMENTY

- Haninský les
- Konopiská
- Senianske
- Pritok Sokolianskeho potoka

M 1:10000

atrium
 ARCHITEKTI
 Mlynská 27, 040 01 Košice
 T/F: +421 55 62 315 87
 architekt@atriumstudio.sk
 www.atriumstudio.sk