



SOKOĽANY

územný plán obce

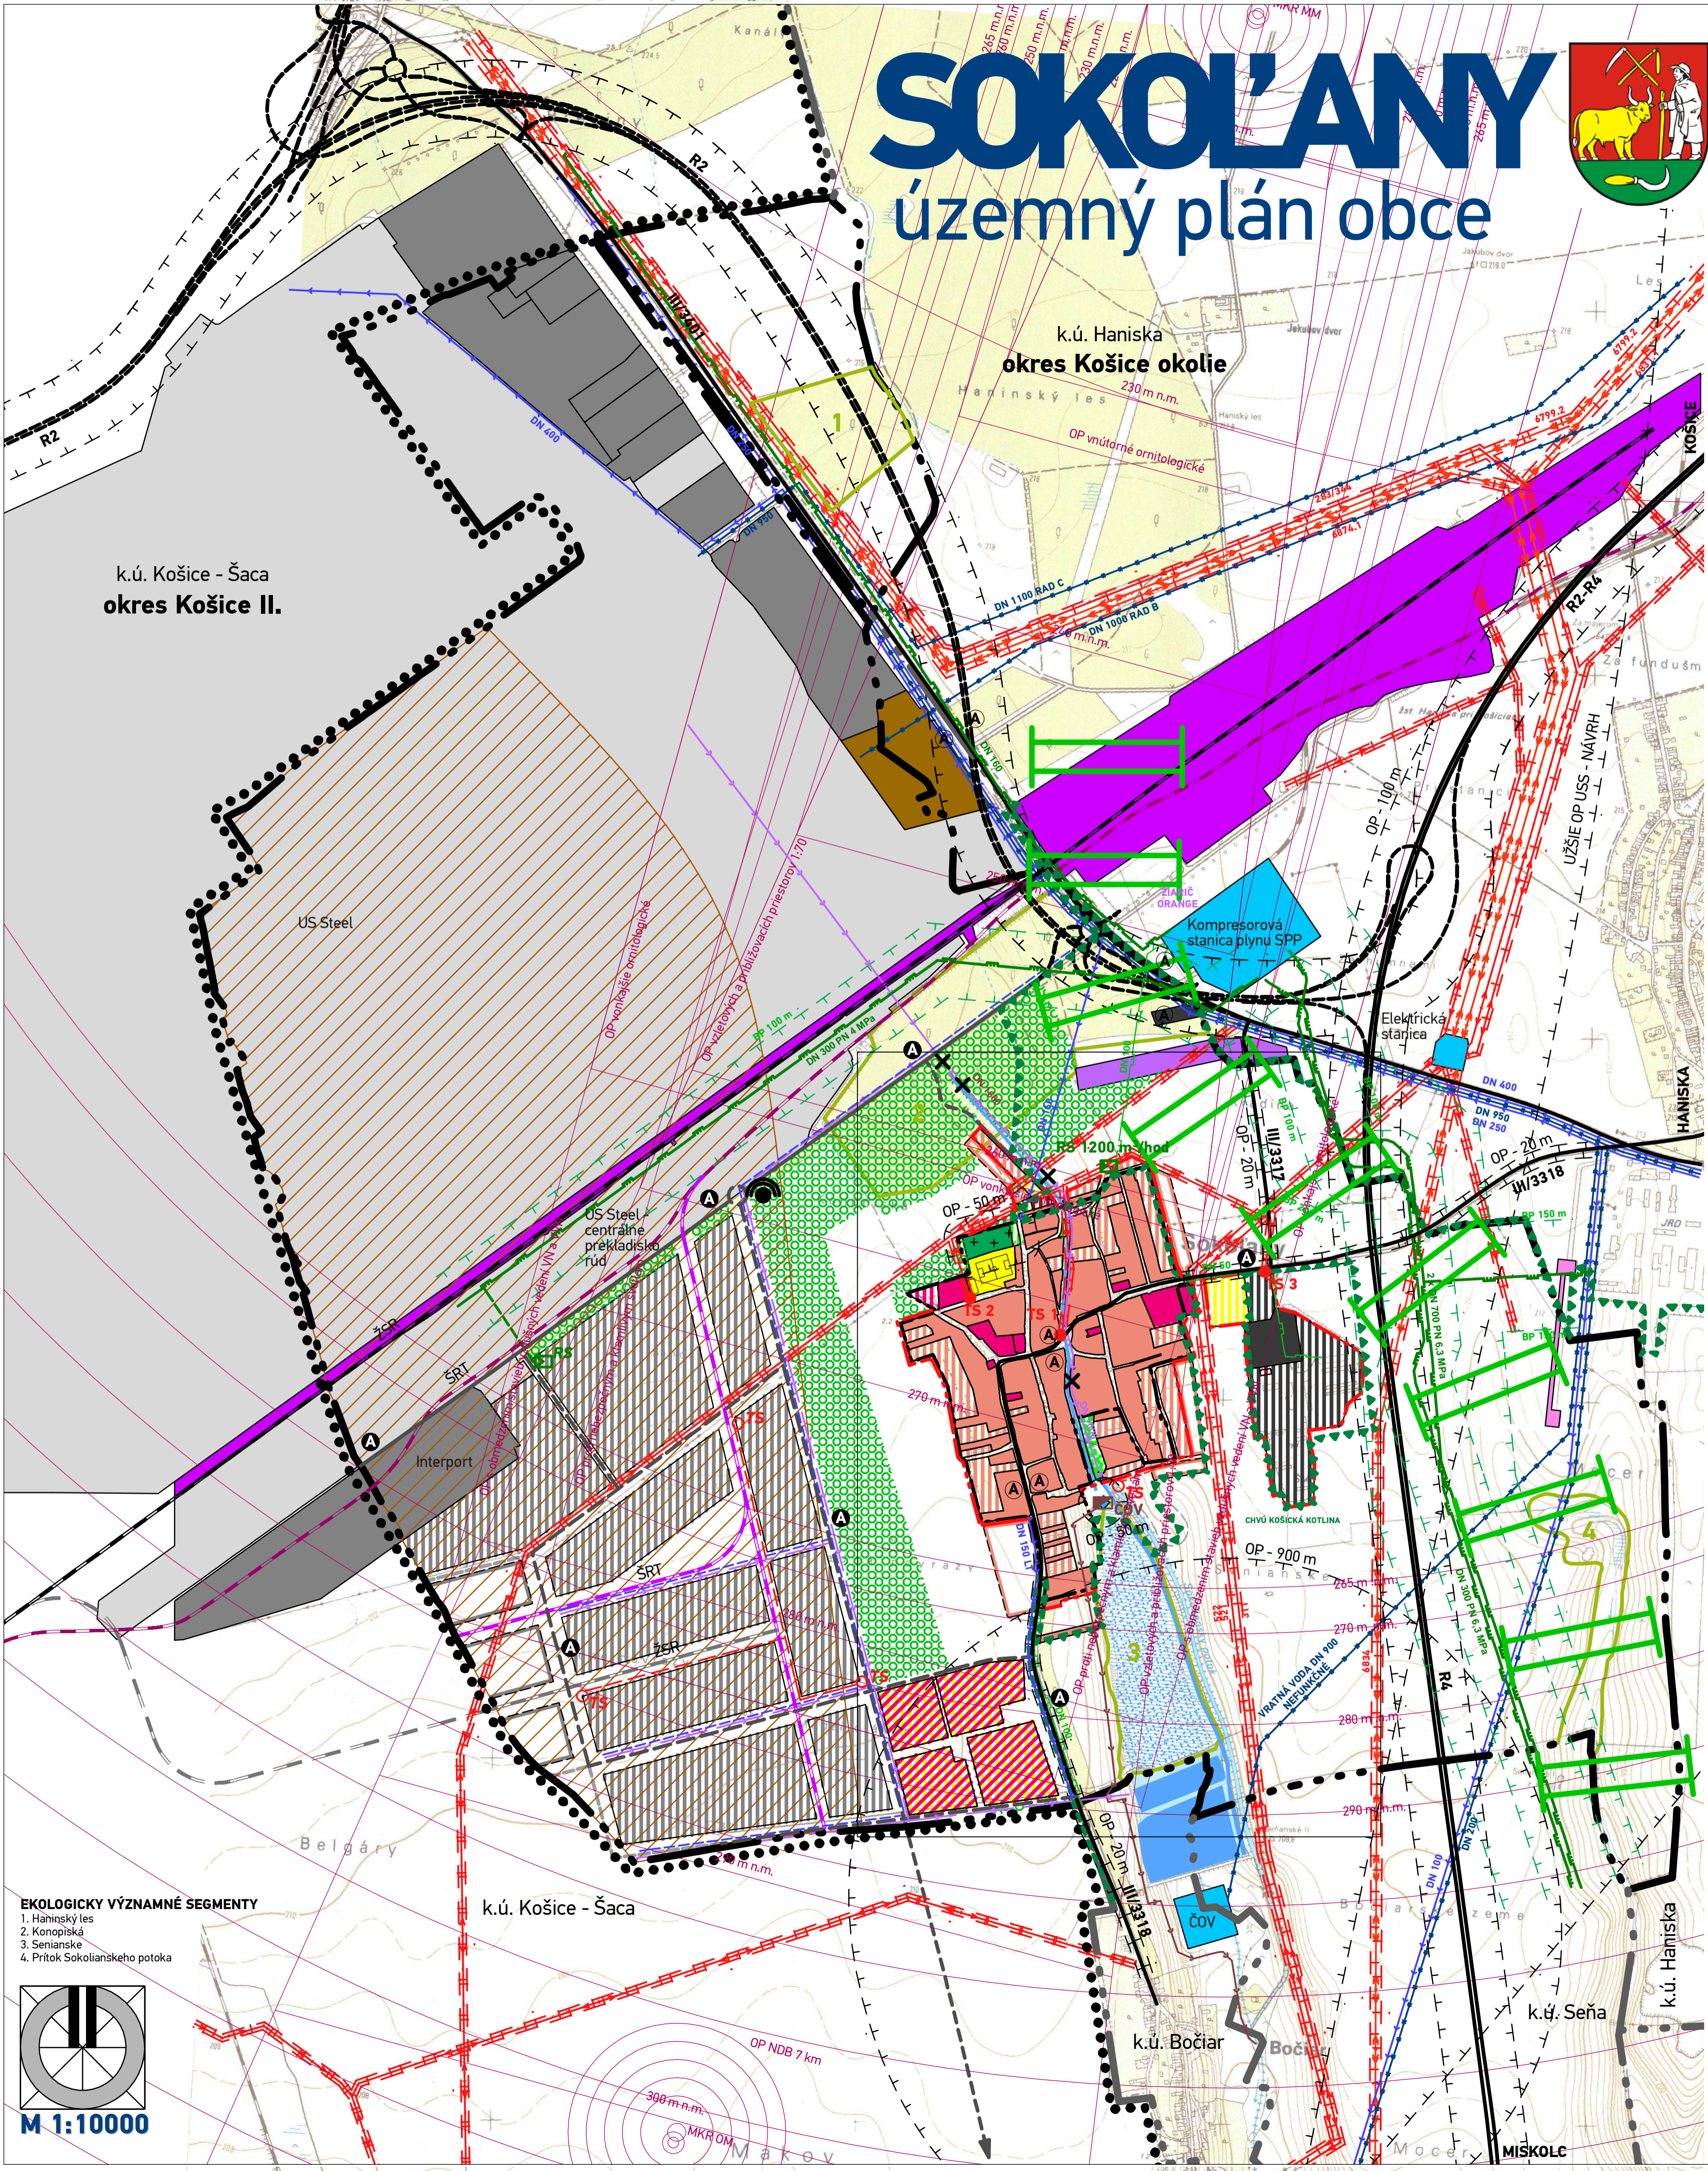

STAV	NÁVRH	VÝHLAD	
●●●●			HRANICA OKRESOV
●●●●			HRANICE KATASTRÁLNEHO ÚZEMIA
— — — —			HRANICA ZASTAVANÉHO ÚZEMIA K 1.1.1990
	— — — —		HRANICA NÁVRHOVANEJ ZASTAVANOSTI ÚZEMIA PODĽA § 139a) ods.8 STAVEBNÉHO ZÁKONA
OCHRANA PRÍRODY			
▲▲▲▲			CHVÚ KOŠICKÁ KOTLINA
▮▮▮▮			BIOKORIDOR REGIONÁLNEHO VÝZNAMU
1			VÝZNAMNÝ KRAJINNÝ PRVOK (EKOLOGICKY VÝZNAMNÉ SEGMENTY)
TECHNICKÉ PÁSMO			
— — — —			HRANICA OCHRANNÝCH PÁSIEM
PRVKY DOPRAVNEJ INFRAŠTRUKTÚRY			
— — — —			RÝCHLOSTNÁ CESTA R2, R4
— — — —			CESTY III. TRIEDY
— — — —			OBSLUŽNÉ KOMUNIKÁCIE
— — — —			OS JEDNOKOĽAJNEJ ELEKTRIFIKOVANEJ ŽELEZNIČNEJ TRATE
— — — —			OS JEDNOKOĽAJNEJ ŠIROKOROZCHODNEJ ELEKTRIFIKOVANEJ ŽELEZNIČNEJ TRATE
Ⓐ	Ⓐ		AUTOBUSOVÉ ZASTÁVKY HROMADNEJ DOPRAVY
— — — —			OCHRANNÉ PÁSMO LETISKA KOŠICE
FUNKČNÉ VYUŽITIE ÚZEMIA			
▨	▨	▨	PLOCHY POZEMKOV RODINNÝCH DOMOV
▨	▨	▨	PLOCHY POZEMKOV OBČIANSKEHO VYBAVENIA
▨	▨	▨	PLOCHY POZEMKOV ŠPORTU A ODDYCHU
▨	▨	▨	PLOCHY POZEMKOV ZMIEŠANÝCH FUNKCIÍ ŠPORTU, ODDYCHU A OBČIANSKEHO VYBAVENIA
▨	▨	▨	PLOCHY POZEMKOV SKLADOV A VÝROBNÝCH SLUŽIEB
▨	▨	▨	PLOCHY POZEMKOV GLOBÁLNEHO LOGISTICKO - INDUSTRIÁLNEHO PARKU
▨	▨	▨	PLOCHY POZEMKOV FOTOVOLTAIKY
▨	▨	▨	PLOCHY LETISKA HANISKA
▨	▨	▨	PLOCHY ŽELEZNICE
▨	▨	▨	PLOCHA POZEMKU ZBERNÉHO DVORA A KOMPOSTOVISKA
▨	▨	▨	PLOCHY POZEMKOV VEREJNÉHO TECHNICKÉHO VYBAVENIA
▨	▨	▨	VEREJNÁ / SPRIEVODNÁ ZELEŇ
▨	▨	▨	IZOLAČNÁ ZELEŇ
▨	▨	▨	CINTORÍN
PRVKY TECHNICKEJ INFRAŠTRUKTÚRY			
— — — —	— — — —		ROZVODNÝ SYSTÉM PITNEJ VODY
— — — —	— — — —		ROZVODNÝ SYSTÉM ÚŽITKOVEJ VODY
▨			ODKALISKO
— — — —			SPLAŠKOVÁ / DAŽĎOVÁ KANALIZÁCIA
— — — —	✕		DAŽĎOVÁ KANALIZÁCIA NA ZRUŠENIE
☐			ČISTIAREŇ ODPADOVÝCH VÔD
— — — —	— — — —		ELEKTRICKÉ VEDENIE 22 kV VN
— — — —	— — — —		ELEKTRICKÉ VEDENIE 110 kV VN
● TS	○ TS		TRAFOSTANICE 22/0,4 kV
▮▮▮▮			OCHRANNÉ PÁSMO VN VEDENIA
⦿			VYKRYVÁČ
— — — —			STL PLYNOVOD
— — — —			VTL PLYNOVOD A JEHO OCHRANNÉ A BEZPEČNOSTNÉ PÁSMO
▨ RS	▨ RS		REGULAČNÁ STANICA PLYNU SOKOĽANY
SEKUNDÁRNE STRESOVÉ JAVY A ICH ZDROJE			
▨			IZOPLACHY RADNÓVNEHO RIZIKA STREDNÉ / NÍZKE

EKOLOGICKY VÝZNAMNÉ SEGMENTY
 1. Haninský les
 2. Konopiská
 3. Senianske
 4. Prítok Sokolianskeho potoka

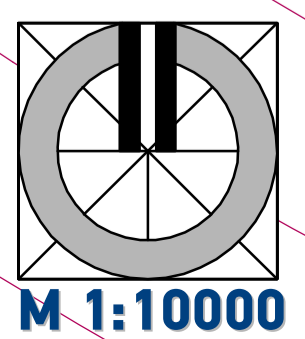

ŠCHVALOVACIA DOLOŽKA - ÚZEMNÝ PLÁN OBCE SOKOĽANY
 SCHVALOVACÍ ORGÁN: ZASTUPITEĽSTVO OBCE SOKOĽANY
 ČÍSLO UZNESENIA POTVRDZUJÚCEHO PLATNOSŤ UPN-O:
 ZÁVAZNÁ ČASŤ VYHLÁSENÁ VZN.Č.
 UZNESENÍM ČÍSLO. :
 DÁTUM SCHVÁLENIA: PEČIATKA

názov dokumentácie	SOKOĽANY ÚZEMNÝ PLÁN OBCE - Návrh	 ARCHITEKTI Mlynská 27, 040 01 Košice T/F: +421 55 62 315 87 architekt@atriumstudio.sk www.atriumstudio.sk
okres	Košice-okolie	
kraj	Košický	
obstarávateľ	Obec Sokolany	
hlavný riešiteľ	Ing.arch. Dušan BURÁK, ČSc.	
zodpovední riešitelia	Ing. Marek Dubiel, Ing. Ladislav Pažák, Mgr. Milan Barlog, Ing. Milan Kolesár, Ing. Michal Burák, Ing. arch. Marek Bakalár	dátum november 2017
názov výkresu	Komplexný výkres priestorového usporiadania a funkčného využitia katastrálneho územia obce vrátane ochrany prírody a krajiny a prvkov ÚSES	etapa ÚPN-O, Návrh